

圖例  
LEND: 將軍澳 - 藍田隧道  
工程項目範圍  
TSEUNG KWAN O - LAM TIN TUNNEL  
PROJECT BOUNDARY

CM3 ● 噪音監測站  
NOISE MONITORING STATIONS

20-DEC-18	FOR INFORMATION	ECSC	-	ESPS
REV.	DATE	內容概要 DESCRIPTION	繪圖 DRAWN	預備 PRE.

土木工程拓展署  
Civil Engineering and  
Development Department

**AECOM**

合約編號  
AGREEMENT NO. CE 9/2013 (HY)


將軍澳 - 藍田隧道工程項目  
TSEUNG KWAN O - LAM TIN TUNNEL PROJECT

噪音監測站位置  
LOCATIONS OF NOISE  
MONITORING STATIONS

簡圖編號 SKETCH NO. 60308751/C1/DF0331	修訂 REV. -
日期 DATE 17-DEC-2018	比例 SCALE 1:4000 (A3)

Plot File by : 20/12/2018



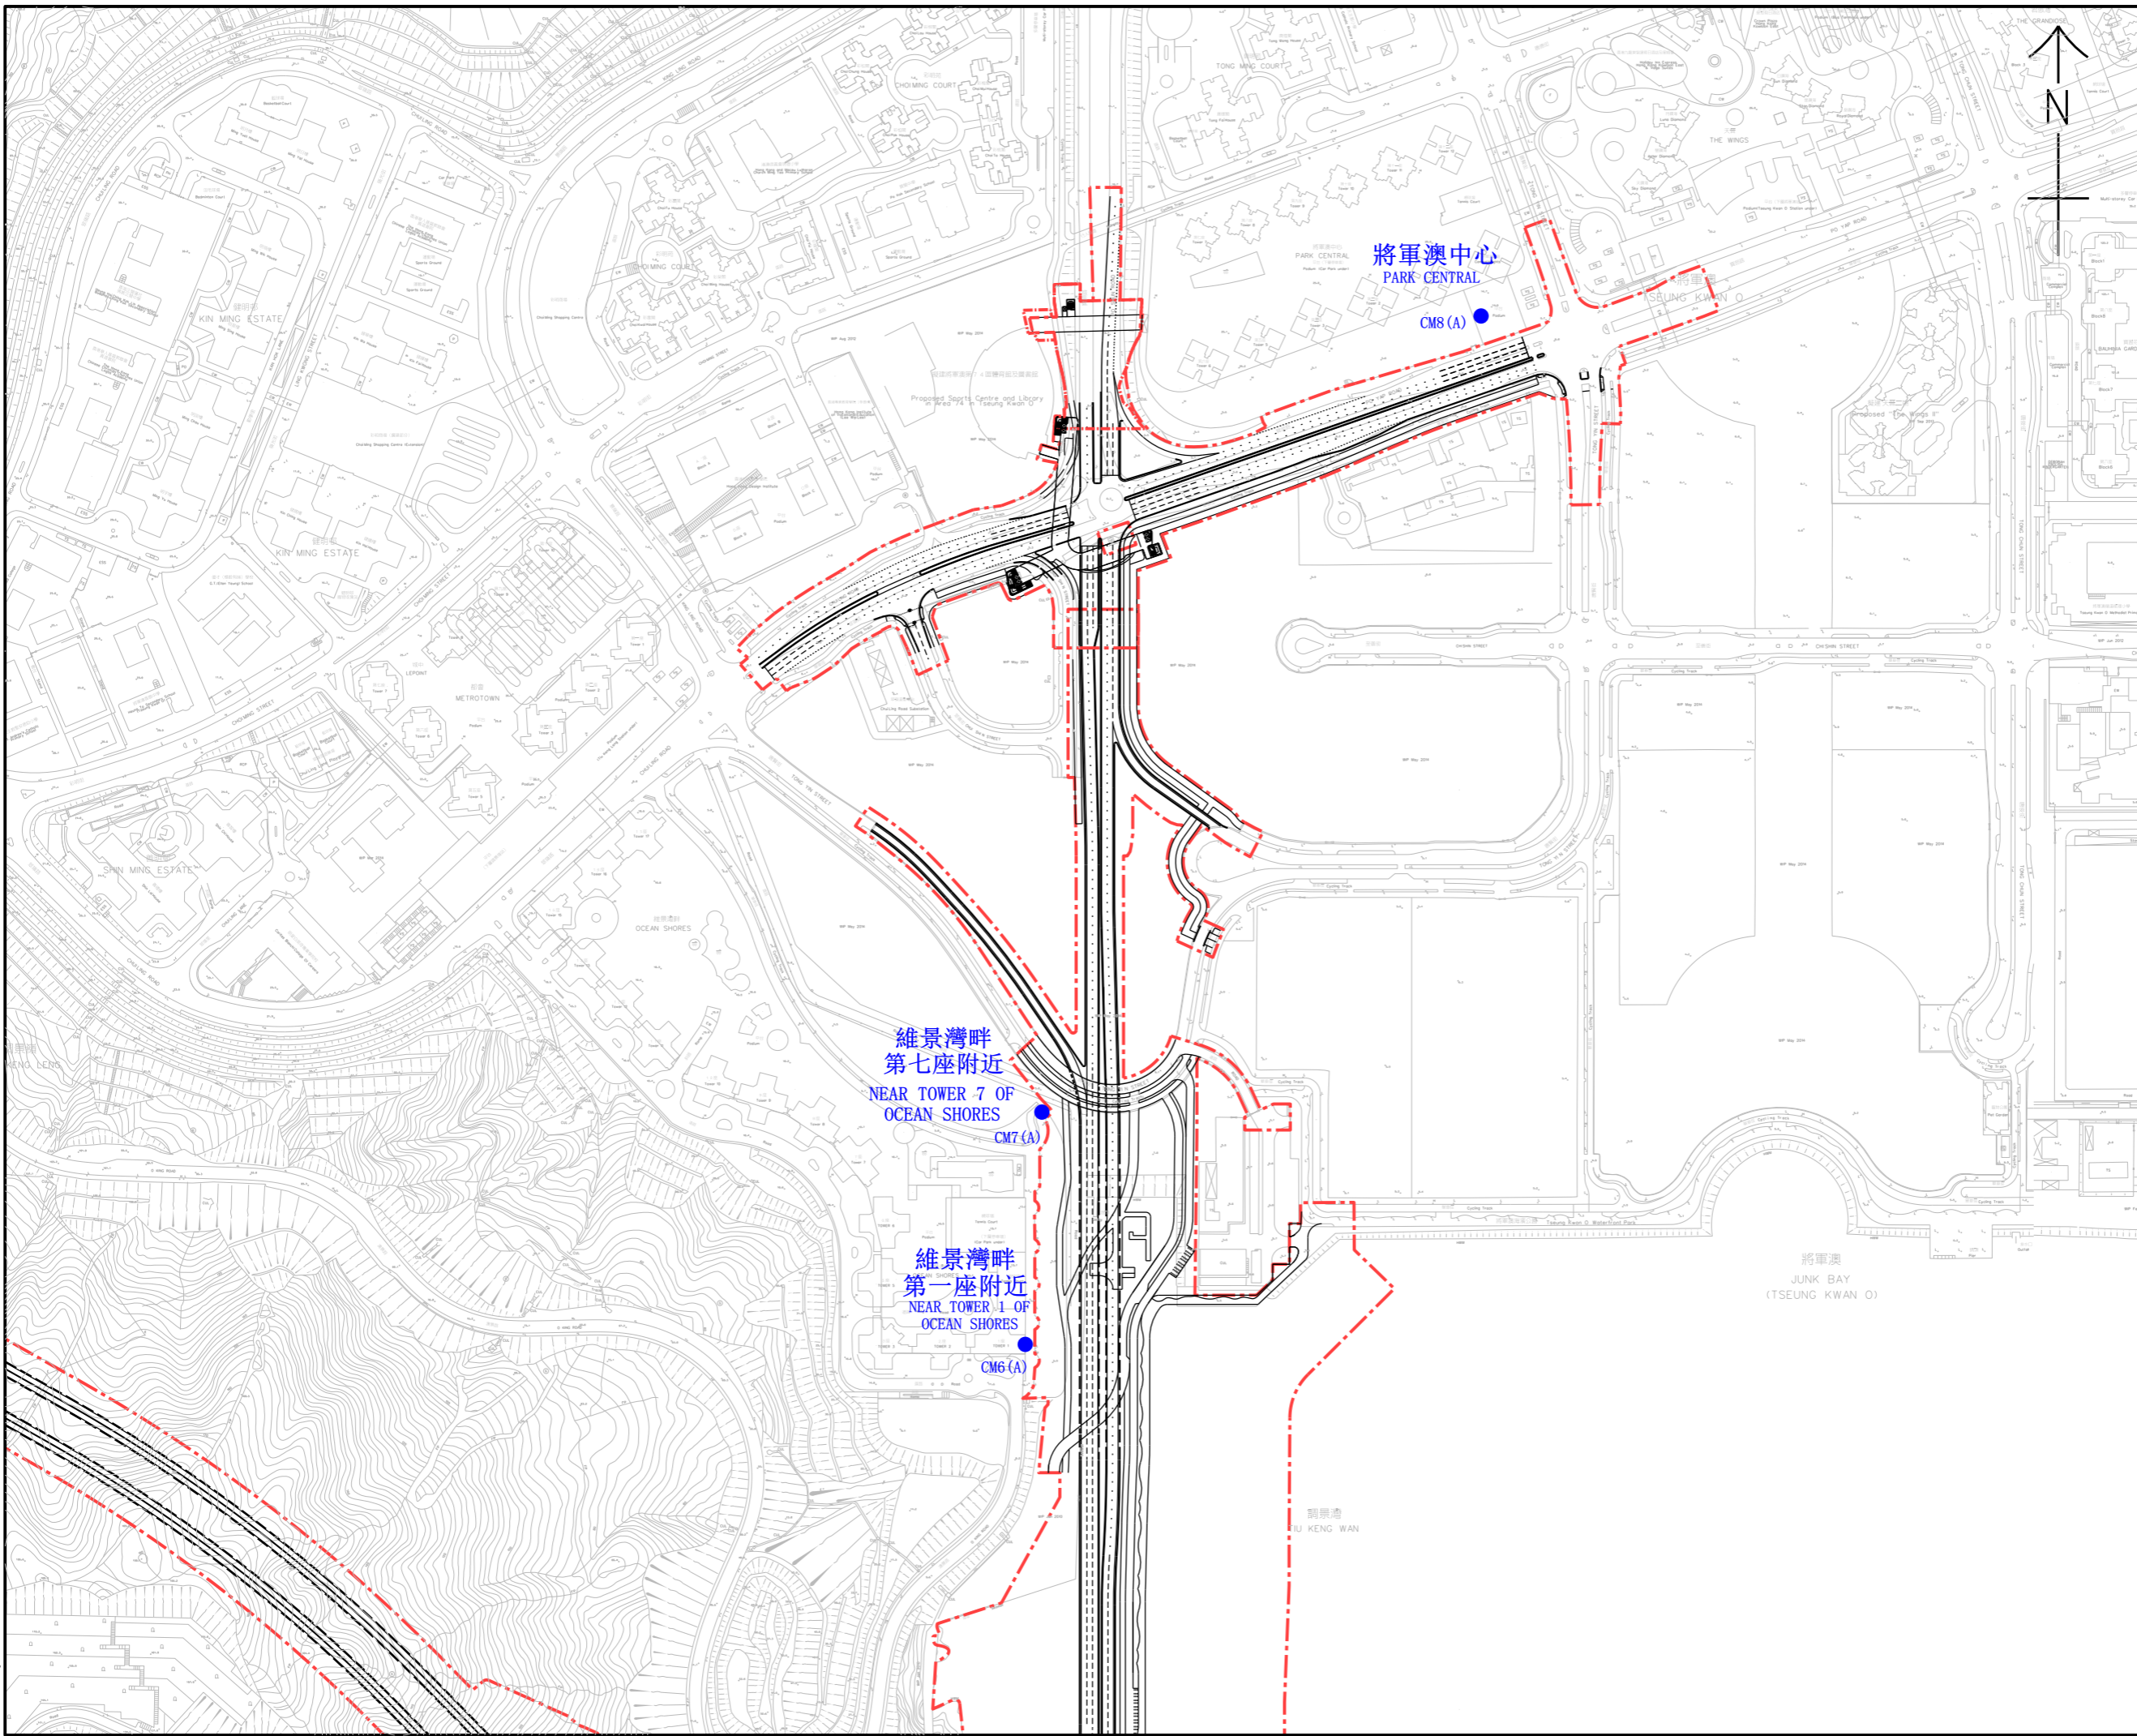

**圖例**  
**LENGEND:**  
 將軍澳 - 藍田隧道  
 工程項目範圍  
 TSEUNG KWAN O - LAM TIN TUNNEL  
 PROJECT BOUNDARY  
 CM8(A)  
 噪音監測站  
 NOISE MONITORING STATIONS

20-DEC-18	FOR INFORMATION	ECSC	ESPS
REV.	DATE	DESCRIPTION	DRAWN PRE. APP.

**CEDD** 土木工程拓展署  
 Civil Engineering and  
 Development Department

**AECOM**

合約編號  
 AGREEMENT NO. CE 9/2013 (HY)

將軍澳 - 藍田隧道工程項目  
 TSEUNG KWAN O - LAM TIN TUNNEL PROJECT  
 噪音監測站位置  
 LOCATIONS OF NOISE  
 MONITORING STATIONS

圖號  
 SKETCH NO. 60308751/C1/DF0332  
 日期  
 DATE 17-DEC-2018  
 比例  
 SCALE 1:4000 (A3)

Plot File by : 20/12/2018